


Längsschnitt - Eingangsrampe

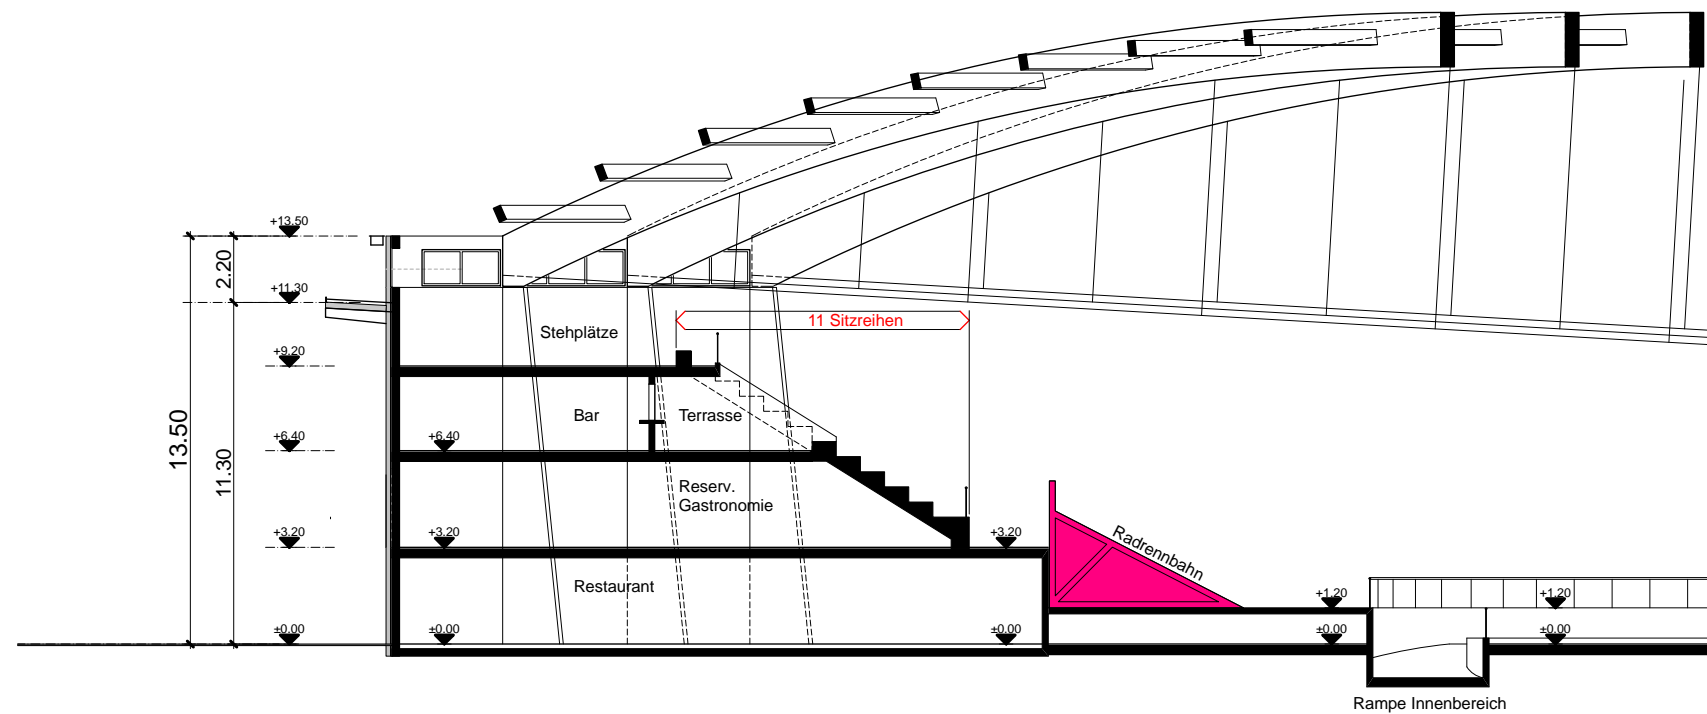

Schnitt durch Terrasse Bar