





1226540

1226520

1226500

1226480

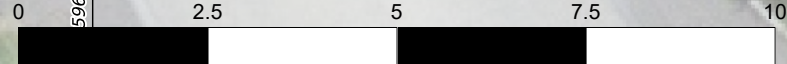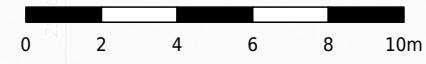

Korrektur - Kamera  
kommt auf rechte  
Strassenseite

1x Schlaufschacht  
d=50cm

1x Fundament d=50cm  
mit mittigem Leerrohr  
Kandelaber für Kamera

Belag schneiden  
b=40-50cm  
Belagseinbau 2-Schichtig

1x Schlaufschacht  
d=50cm

Belag schneiden  
b=40-50cm  
Belagseinbau 2-Schichtig

1x Fundament d=50cm  
mit mittigem Leerrohr  
Kandelaber für Kamera

HDPE 112/100 Verbindung  
Schacht zu Kandelaber

Belag schneiden  
b=40-50cm  
Belagseinbau 2-Schichtig

1x Fundament d=50cm  
mit mittigem Leerrohr  
Kandelaber für Kamera

HDPE 112/100 Verbindung  
Schacht zu Kandelaber

1x Fundament d=50cm  
mit mittigem Leerrohr  
Kandelaber für Kamera

Belag schneiden  
b=40-50cm  
Belagseinbau 2-Schichtig

HDPE 112/100 Verbindung  
Schacht zu Kandelaber

best. Schlaufschacht

HDPE 112/100 Verbindung  
Schacht zu Fassade



**Grenchen, Migros  
Graben, Schächte und Leitungen  
Peter Park**

plannummer 26-181-000-  
massstab 1:200  
Datum 22.04.2026  
format A3, 420x297 mm  
gezeichnet ms  
revidiert -

Sagi 20  
Tel. 034 411 70 40  
info@schmidgarten.ch

3324 Hindelbank  
© schmid\_garten  
www.schmidgarten.ch