

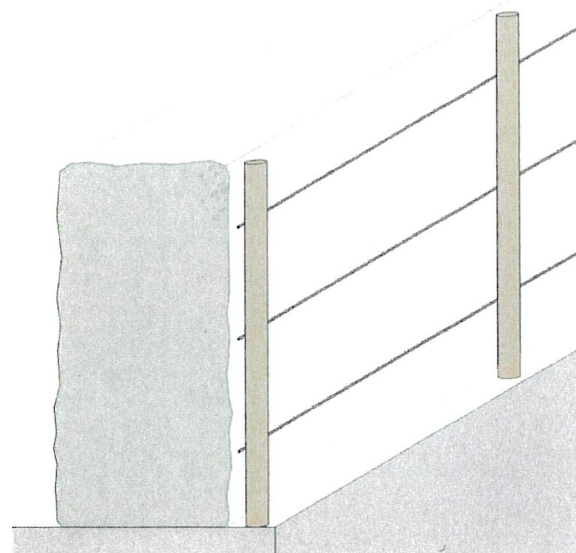
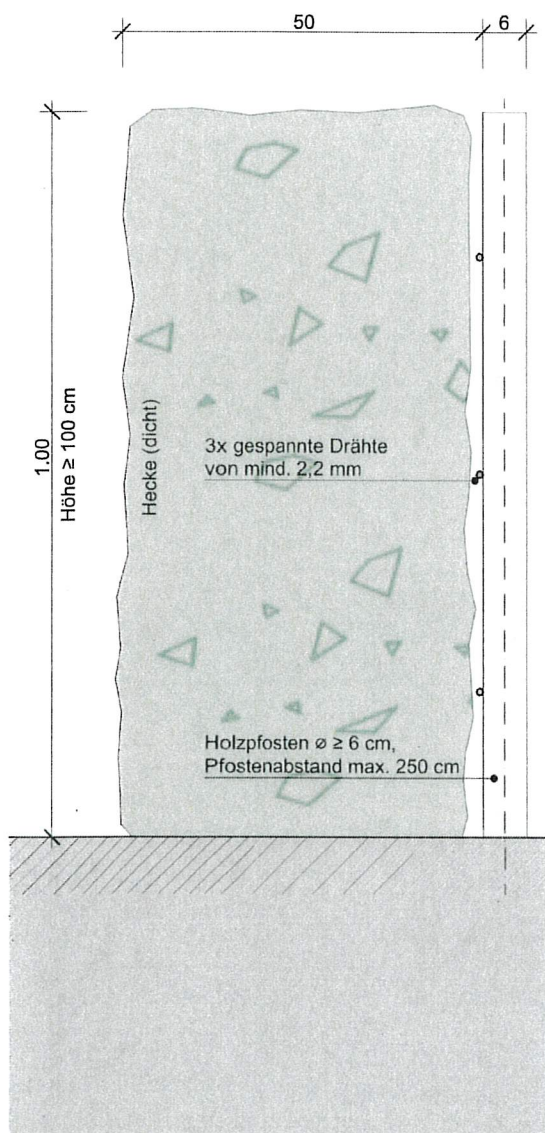


FOTO ABSTURZKANTE ABTREPPUNG



FOTO ABSTURZKANTE SÜDEN



FOTO ABSTURZKANTE TREPPE MIT
HANDLAUF



FOTO ABSTURZKANTE OSTEN

MASSNAHME: ABSTURZSICHERUNG HECKE | MST.: 1:10

MASSNAHME HECKE

1:10

OBJEKT FRIEDHOF GRENCHE, TANNHOFSTRASSE 5, 2540 GRENCHE
BAUAUFTRAGGEBERSCHAFT STADT GRENCHE, VERTRETEN DURCH DIE BAUDIREKTION

DATUM
02.04.26


SSM - A
SSM ARCHITEKTEN AG
GIBELINSTRASSE 2
CH-4500 SOLOTHURN
+41 32 625 24 44
MAIL@SSMARCHITEKTEN.CH
WWW.SSMARCHITEKTEN.CH

DAHLIENWEG 17
2540 GRENCHE


BEARBEITUNG
FAB



VISUALISIERUNG VARIANTE 1 "INNEN"

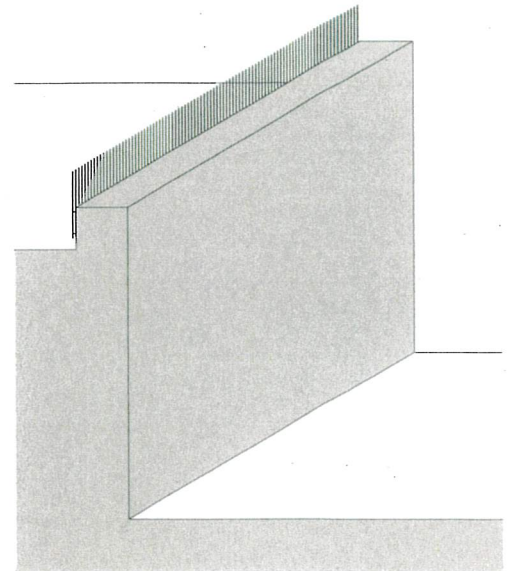

VARIANTE 1 "INNEN"
RUNDSTÄBE INNEN AN BEST. BRÜSTUNG
ABSTAND: < 12 CM, HÖHE: 1.00 M

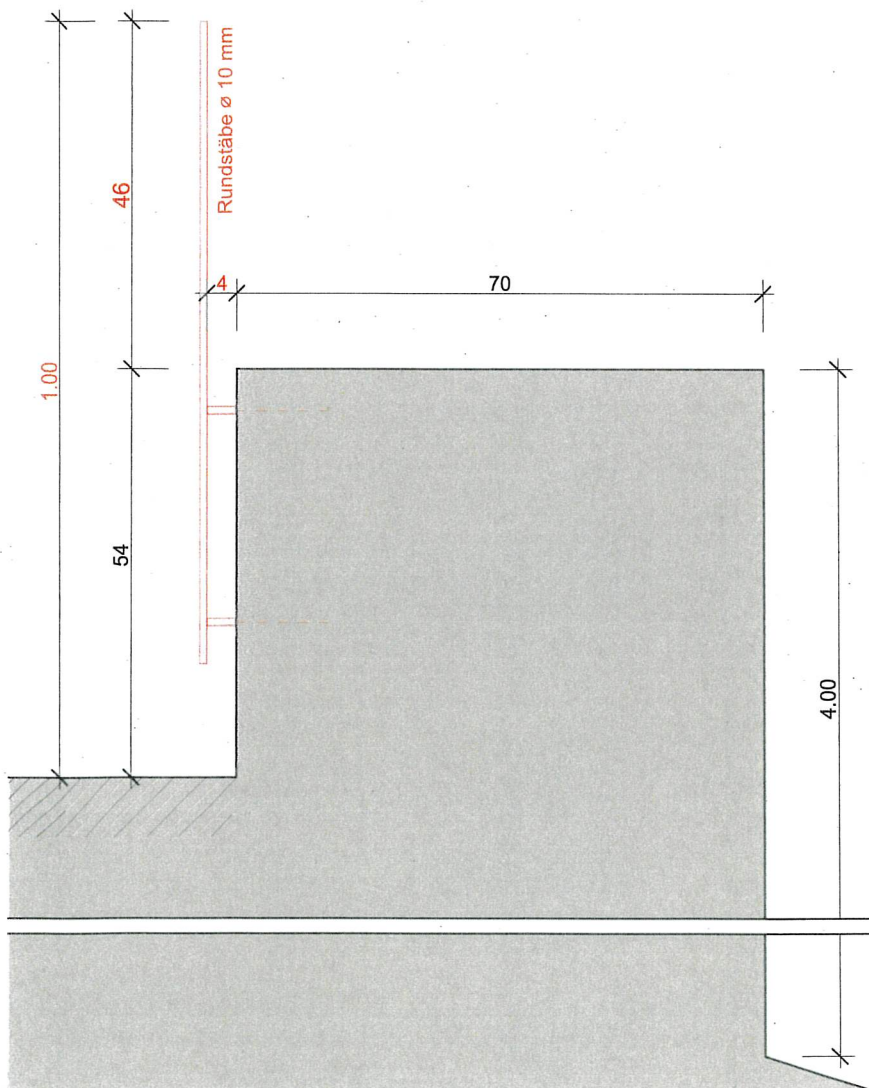

MASSNAHME: ABSTURZSICHERUNG MAUER | MST.: 1:10

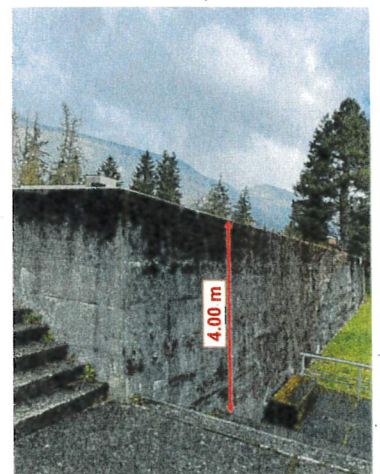


FOTO MAUER

MASSNAHME MAUER

1:10


OBJEKT FRIEDHOF GRENCHE, TANNHOFSTRASSE 5, 2540 GRENCHE
BAUAUFTRAGGEBERSCHAFT STADT GRENCHE, VERTRETEN DURCH DIE BAUDIREKTION

DATUM
02.04.26

SSM⁺A
SSM ARCHITEKTEN AG
GIBELINSTRASSE 2
CH-4500 SOLOTHURN
+41 32 625 24 44
MAIL@SSMARCHITEKTEN.CH
WWW.SSMARCHITEKTEN.CH

DAHLIENWEG 17
2540 GRENCHE

BEARBEITUNG
FAB

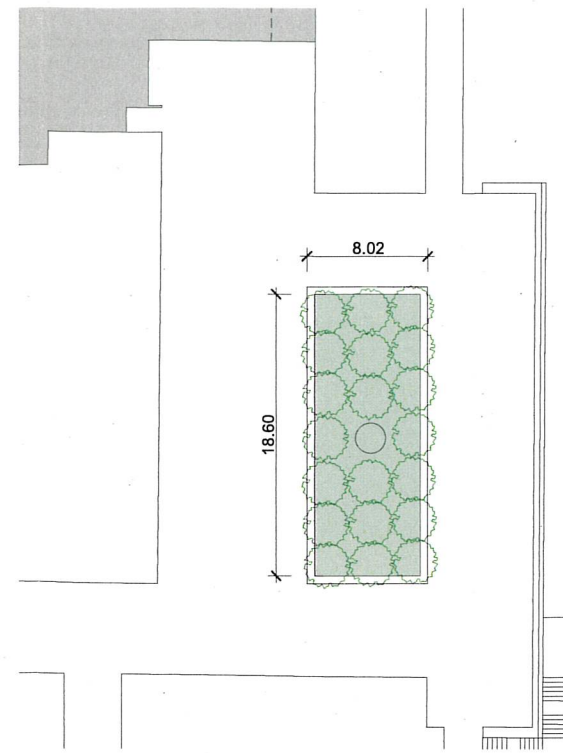


GRUNDRISS PLATZ VOR ABDANKUNGSHALLE 1:500



BESTEHENDE FLÄCHE VOR ABDANKUNGSHALLE



BESTEHENDE FLÄCHE VOR ABDANKUNGSHALLE

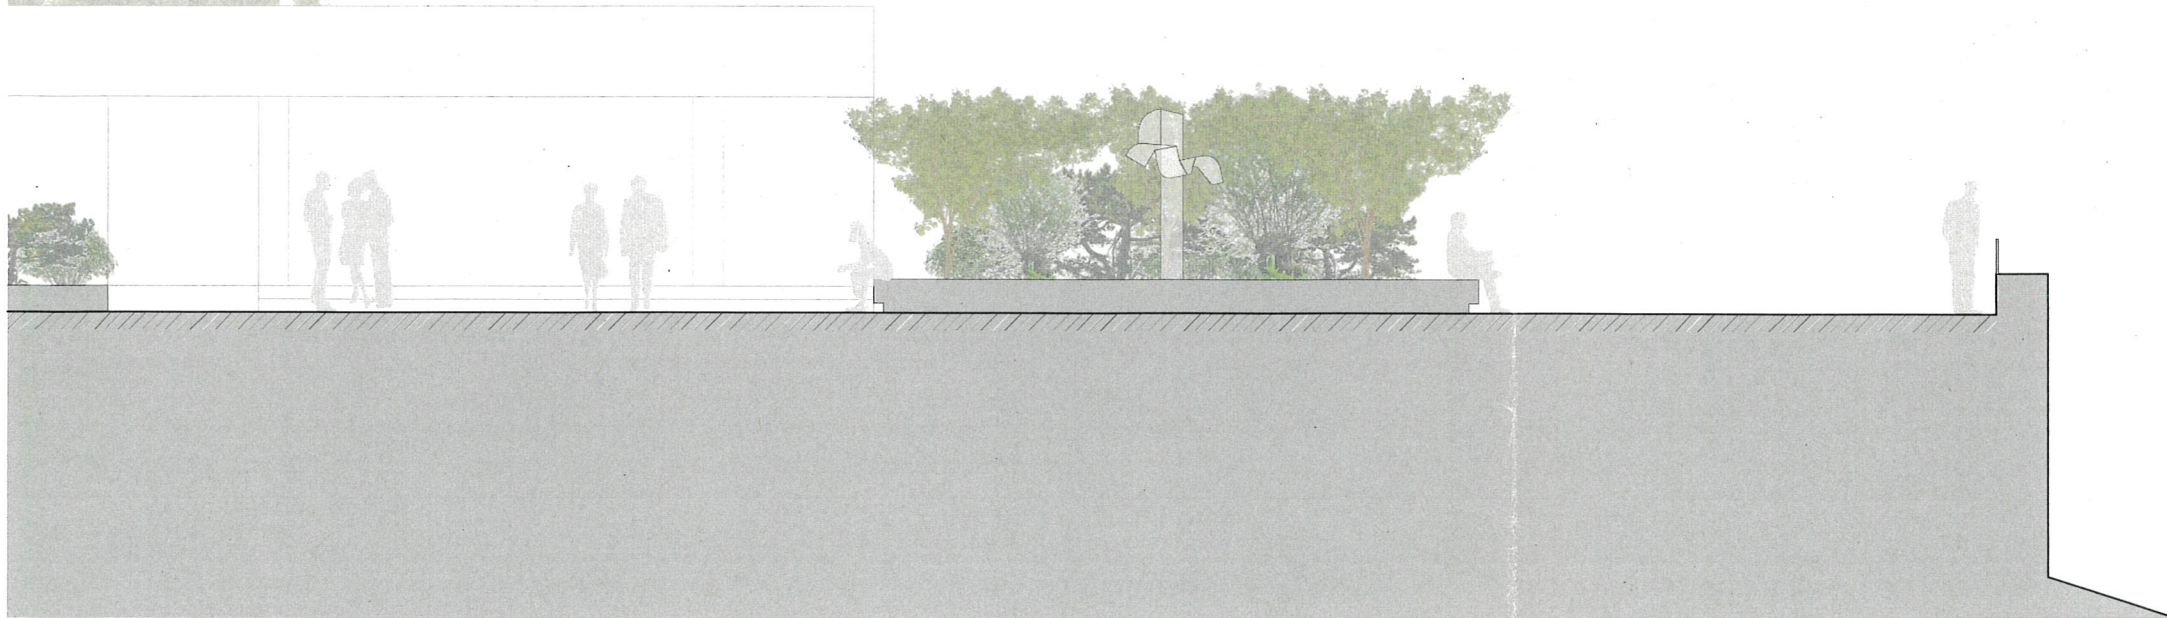

SCHNITT SITZBEREICH VOR ABDANKUNGSHALLE

-> SITZBEREICH IN DER MITTE DES BESTEHENDEN PLATZES VOR DER ABDANKUNGSHALLE
MIT BAUMDACH ALS SCHATTENSPENDER

MÖGLICHE MASSNAHME SITZBEREICH

1:100, 1:500

OBJEKT FRIEDHOF GRENCHE, TANNHOFSTRASSE 5, 2540 GRENCHE
BAUAUFTRAGGEBERSCHAFT STADT GRENCHE, VERTRETEN DURCH DIE BAUDIREKTION

DATUM
02.04.26

SSM⁺A

BEARBEITUNG
FAB

SSM ARCHITEKTEN AG
GIBELINSTRASSE 2
CH-4500 SOLOTHURN
+41 32 625 24 44
MAIL@SSMARCHITEKTEN.CH
WWW.SSMARCHITEKTEN.CH

DAHLIENWEG 17
2540 GRENCHE



REFERENZBILD 1: SITZBANK MIT GRÜNFLÄCHE



REFERENZBILD 2: SITZBANK MIT GRÜNFLÄCHE